



Plan Local d'Urbanisme Commune de SAINT-UNIAC ZONAGES et SERVITUDES

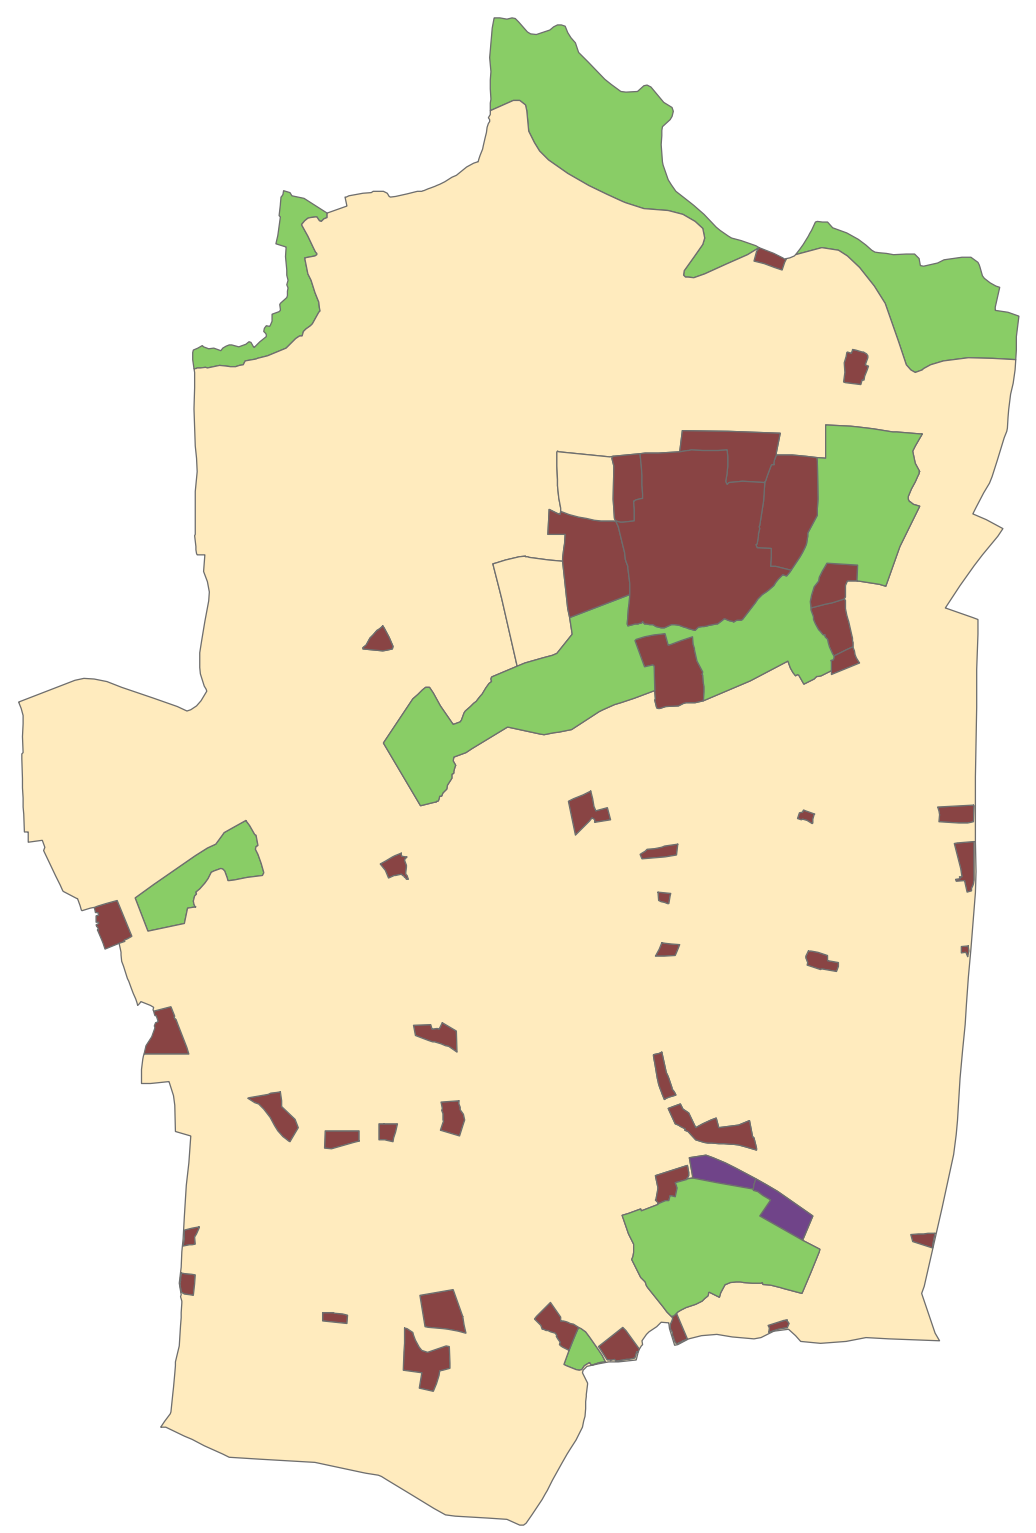

- INFORMATIONS SURFACIQUES**
 ● Périètre à l'intérieur duquel porte le Droit de Prémption Urbain
 - Voie bruyante
- INFORMATIONS PONCTUELLES**
 * Site archéologique
- SERVITUDES**
 * Monument historique AC1
 - Périètre de 500m
 - Ligne Haute Tension 14
- PRESCRIPTIONS LINEAIRES**
 - Haies ou boisements à créer ou à protéger au titre de l'art. L123-1-5 7'
- PRESCRIPTIONS SURFACIQUES**
 - Emplacement réservé
 - Espace boisé classé L.130-1
 - Zone inondable
 - Zone non aedificandi
- ZONAGES**
 A
 Ap
 UE
 1AUe
 2AUe
 1AUa
 2AUa
 Np
 Ni
 Nh1
 Nh2

Echelle : 1/5000 et 1/2500

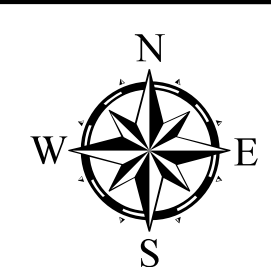

Date d'édition : 16/05/2013
 Date d'approbation : 25/06/2009
 Date de modification : 01/10/2010 - 14/09/2012

Les Emplacements Réservés			
N°	Vocation	Bénéficiaire	Surface
1	Désenclavement de la zone AU	Commune	424 m ²

